2026-Autorizatii 19.01.2026-31.10.2026

Nr. AC	Data emiterii	Amplasament	Titlu	POT/CUT	Retrageri	Sc/Sd	Caracteristici	Aviz Patrimoniu Cultural	Aviz ANPM
1	19.01.2026	Comuna Baba Ana , Sat Ciresanu , N.C. 26978	Construire Structuri Suport Pentru Statii De Baza Si Instalare Echipamente de telefonie mobila	NU ESTE CAZUL	NU ESTE CAZUL	152 mp teren	NU ESTE CAZUL	Nu a fost solicitat.	A fost solicitat.
2	21.01.2026	Comuna Baba Ana , Sat Ciresanu , N.C. 26694	Construire Locuinta Unifamiliala P+M , Imprejmuire , Utilitati	18.00% /0.1797	N-21.86ml , S-9.00ml, V-3.00 , E-2.38ml	124.0mp / 248,00mp	H cornisa= 5.00, H max=8.50	Nu a fost solicitat.	Nu a fost solicitat.
3	16.03.2026	Comuna Baba Ana , Sat Conduratu, N.C. 26970	Construire Locuinta P , Imprejmuire Teren , Bransamente Utilitati	17.97% /0.1797	N-14.98ml , S-9.67ml, V-11.12 , E-2.50ml	179.70mp / 179.70mp	H cornisa= 3.47, H max=6.80	Nu a fost solicitat	Nu a fost solicitat
4	01.04.2026	Comuna Baba Ana , Sat Conduratu , N.C. 25338	Continuare Lucrari Autorizate Conform AC 30/11.11.2022 – Construire Locuinta P	23.00% /0.02	N-426.68ml , S-13.56ml, V-2.16 , E-1.92ml	223.25mp/223.25mp	H cornisa= 3.35, H max=6.75	Nu a fost solicitat	Nu a fost solicitat
5	01.04.2026	Comuna Baba Ana , 36537N.C. 26970	Construire Sistem De StocareEnergie Electrica Si Racordare La Retea	NU ESTE CAZUL	NU ESTE CAZUL	NU ESTE CAZUL	H cornisa= 3.00, H max=3.00	A fost fost solicitat.	A fost solicitat.
6	10.06.2026	Comuna Baba Ana , Sat Conduratu , N.C. 33940	Continuare De Lucrari Cu Modificare De Solutie la AC 31/18.11.2022(Construire Locuinta P,Anexa Gospodareasca P,Imprejmuire Teren)	29.71%/0.29	N-18.7ml , S-5.00ml, V-4.74.ml , E-2.00ml	212.17mp / 212,17mp	H cornisa= 2.30, H max=6.40	Nu a fost solicitat.	Nu a fost solicitat.
7	22.06.2026	Comuna Baba Ana , Sat Conduratu , nr. 137 ,N.C. 33975	Amenajare Spatii Verzi In Com. Baba Ana ,Jud. Prahova,Amenajare PeisagisticaZona Centrala ,Alei Pietonale,Bransamente Utilitati,In Sat Conduratu ,Jud. Prahova	2.75 %/0.027	NU ESTE CAZUL	34.13mp/ 34.13mp	H cornisa= - H max=8.08	Nu a fost solicitat.	A fost solicitat.
8	22.06.2026	Comuna Baba Ana , Sat Conduratu , N.C. 34333	Continuare Lucrari La Ac Nr.32/25.11.2022 (Construire Locuinta Unifamiliala P , Imprejmuire Teren, Bazin Vitanzabil , Bransamente Utilitati	16.60%/0.16	N-2.28ml , S-3.00ml, V-35.10.ml , E-3.00ml	165.50mp/ 165.50mp	H cornisa= 3.30 H max=7.30	Nu a fost solicitat.	Nu a fost solicitat.
9	23.07.2026	Comuna Baba Ana , Sat Baba Ana , N.C. 27235	Modificare De Tema La Proiect Autorizat Cu Autorizatia De Construire Nr.8/09.05.2023(Desfiintare Constructie C1 Locuinta Si Construire Locuinta C+M	18.95%/0.31	N-10.87ml , S-9.47ml, V-5.77.ml , E-1.40ml	134.00mp/ 268.00mp	H cornisa= 4.75 H max=7.45	Nu a fost solicitat.	Nu a fost solicitat.
10	23.07.2026	Comuna Baba Ana , Sat Baba Ana , N.C. 30209	Construire Locuinta DuplexP+M	15.36%/0.24	N-25.00ml , S-30.92ml, V-2.00.ml , E-12.73ml	175.35mp/ 350.70mp	H cornisa= 4.35 H max=8.35	A fost solicitat.	Nu a fost solicitat.
11	17.08.2026	Comuna Baba Ana , Sat Conduratu , N.C. 29063	Intarire Retea Electrica In Vederea Alimentarii Cu Energie Electrica Statie De Reincarcare Vehicule Electrice Nr.1 Com. Baba Ana ,Sat Conduratu ,Str. D17, Nr.1 ,Com. Baba Ana	NU ESTE CAZUL	NU ESTE CAZUL	NU ESTE CAZUL	NU ESTE CAZUL	Nu a fost solicitat.	A fost solicitat.
12	24.09.2026	Comuna Baba Ana ,Sat Conduratu, N.C. 33888	Imprejmuire Teren	NU ESTE CAZUL	NU ESTE CAZUL	39.60 ml	NU ESTE CAZUL	Nu a fost solicitat.	Nu a fost solicitat.
13	09.10.2026	Comuna Baba Ana , Sat Baba Ana , NC 30535	Construire Atelier Pentru Mici Activitati Manufacturiere Si Nepoluante(P)Amplasare ContainerVestiare(P),	3.70%/0.037	N-.10.00ml , S-126.06ml, V-7.60.ml , E-30.78ml	149.50mp/ 149.50mp	H cornisa= 4.00 H max=4.65	Nu a fost solicitat.	A fost solicitat.

			Bransament Apa Si Canal						
14	09.10.2026	Comuna Baba Ana , Str De1(74),NC 30535	Construire Sistem De Stocare A Energiei Electrice In Baterii BESS Baba Ana	6.17%/0.06	N-.26.70ml , S-4.50ml, V-36.52.ml , E-20.37ml	170.00mp/ 170.00mp	NU ESTE CAZUL	Nu a fost solicitat	A fost solicitat.
15	09.10.2026	Comuna Baba Ana , Str D7A,NC 30182	REABILITARE SI MODERNIZARE DRUM DE INTERES LOCAL D7A, COMUNA BABA ANA, SAT BABA ANA, JUDET PRAHOVA	NU ESTE CAZUL	NU ESTE CAZUL	991 mp	NU ESTE CAZUL	Nu a fost solicitat	A fost solicitat.
16	22.10.2026	Comuna Baba Ana , Sat Conduratu,NC 36792	CONSTRUIRE LOCUINTA P	28.00%/0.20	N-.10.00ml , S-7.00ml, V-3.00.ml , E-0.80ml	117.45mp/ 117.45mp	H cornisa= 2.55 H max=6.15	Nu a fost solicitat	Nu a fost solicitat
17	22.10.2026	Comuna Baba Ana , Sat Baba Ana, Nr. 490,NC 31186	CONSTRUIRE EXTINDERE LOCUINTA	12.74%/0.10	N-.24.60ml , S-14.75ml, V-8.00.ml , E-2.00ml	146.40mp/ 146.40mp	H cornisa= 2.00 H max=4.73	A fost solicitat	A fost solicitat

PLAN TOPOGRAFIC


SCARA 1:500

Intravilan Com. Baba Ana, sat Conduratu, Tarla 13, Parcela Cc 1014, IE 33888

Suprafata zona studiata = 573 mp


DJ149
IE 29065
IE 33888
IE 33887
IE 34152
IE 34152
IE 33889
C1
385800
385750
6131000
6131050
109.45
109.53
109.49
109.21
109.25
109.39
109.44
109.40
109.28
109.18
109.40
109.43
109.36
109.67
109.39
109.35
109.42
109.46
109.71
109.45
109.64
109.37
109.68
109.30
109.46
109.42
109.38
109.55
6.91m
14.95m
6.15m
6.70m
6.85m
11.04m
3.33
3.33
3.33

SUPORT TOPOGRAFIC
SCARA 1:1000 INTRAVILAN

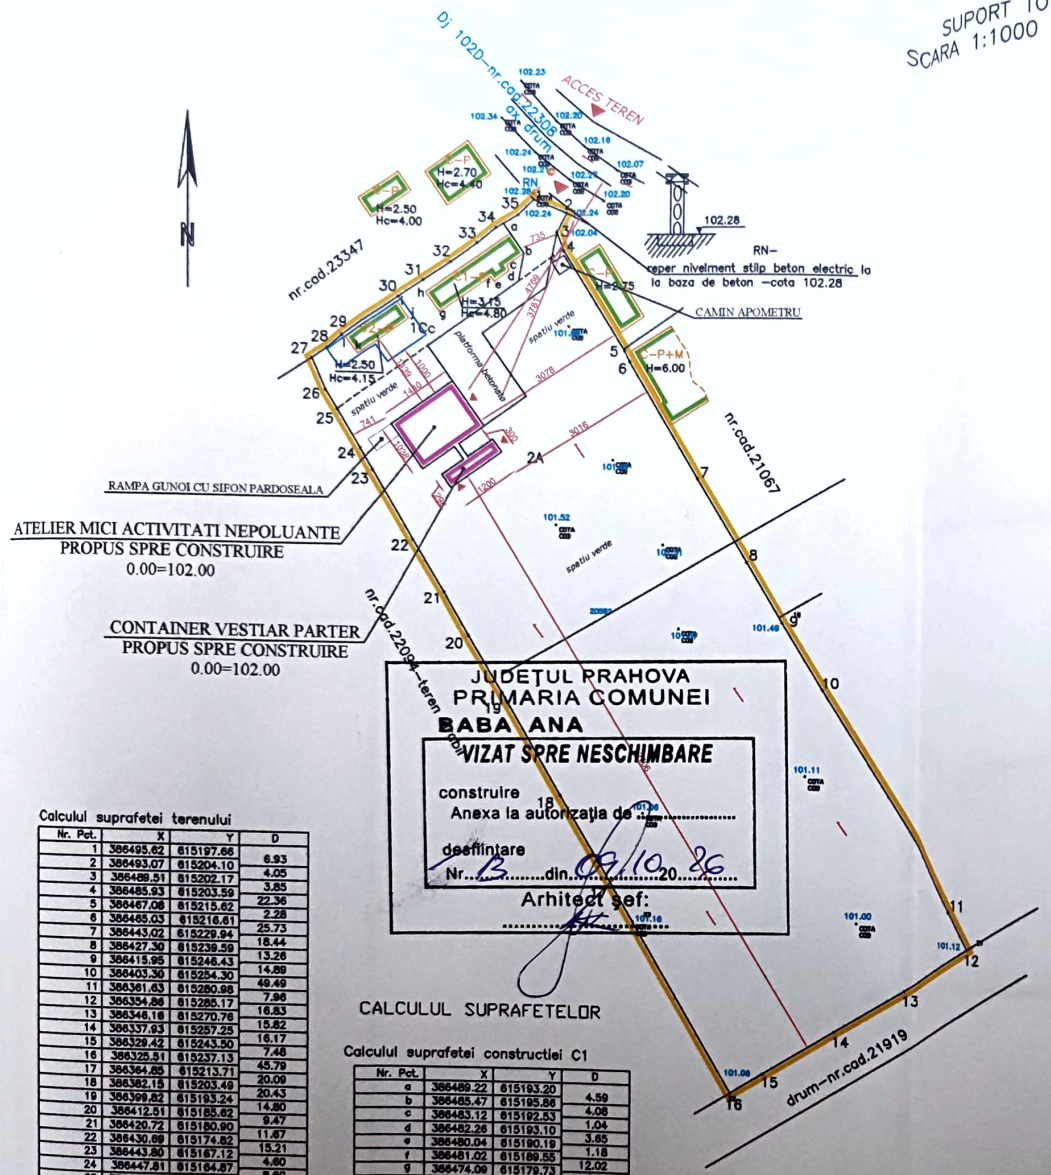

TERITORIUL: JUD. PRAHOVA
UNITATEA ADMINISTRATIV–TERITORIALA: com. Baba Ana
COD SIRUTA:
ADRESA CORPULUI DE PROPRIETATE:
comuna Baba Ana, sat Baba Ana, nr. 225, T27, Cc1759, A1758
NUME PRENUME PROPRIETARI:
Nae Ionel si Nae Mihaela
–adresa: com.Baba Ana, sat Baba Ana, nr.367
ACTE DE PROPRIETATE:
Extras CF nr.
Certif.urbanism nr.
Steren act= 8915mp
Steren masurat= 8884mp
Numar cadastral imobil – 20582

VERIF./EXP.	.	REF.NR. / DATA:	CERINTA:
	.		

BIA ADRIAN CONSTANTINESCU NR. 137 Adrian Constantinescu - Birou Individual de Arhitectura dotline2004@yahoo.com - 0732 815 382		BENEFICIAR: Nae Ionel si Nae Mihaela	A.
Proiectul este proprietatea intelectuala a "Adrian Constantinescu -B I A. nr 137". Utilizarea sau reproducerea integrala sau partiala a documentatiei in alt scop decat cel prevazut in contract se poate face numai cu acordul scris al autorului.		LUCRAREA: D.T.A.C. CONSTRUIRE ATELIER PENTRU MICI ACTIVITATI MANUFACTURIERE SI NEPOLUANTE (P), AMPLASARE CONTAINER VESTIAR (P) SI BRANSAMENT APA - CANAL Comuna Baba Ana, Sat Baba Ana, Str. DJ 102D, nr. 225, Jud. Prahova	01
SEF PROIECT	c. arh. Adrian C-tinescu	☐Plan situatie ☐	
DESENAT	c. arh. Adrian C-tinescu	SC: 1:1000 DATA : 11.03.2026	PR.11.03/2026

S teren = 8884,00 mp

A construita existenta C1 (P) = 95,00 mp
A construita existenta C2 (P) = 46,00 mp

A construita ATELIER MICI ACTIVITATI (P) propus = 149,50 mp
A construita CONTAINER VESTIAR (P) propus = 35,80 mp

POT existent = 1,60% POT propus = 3,70%
CUT existent = 0,016 CUT propus = 0,037

- limita proprietate
- constructii existente
- constructii propuse

JUDETUL PRAHOVA
PRIMARIA COMUNEI
BABA ANA
VIZAT SPRE NESCHIMBARE
construire
Anexa la autorizatia de .....
desfiintare
Nr. 13 din. 09.10.26
Arhitect sef: .....

O.A.R. FILIALA PRAHOVA SINDU INDIVIDUAL DE ARHITECTURA
ADRIAN CONSTANTINESCU Nr.137

ORDINUL ARHITECTILOR DIN ROMÂNIA
6750
Adrian Călin CONSTANTINESCU
Conductor arhitect cu drept de semnătură

Calculul suprafetei terenului

Nr. Pct.	X	Y	D
1	386495.62	615197.66	
2	386493.07	615204.10	6.93
3	386489.51	615202.17	4.05
4	386485.93	615203.59	3.85
5	386467.08	615215.62	22.36
6	386465.03	615216.61	2.28
7	386443.02	615229.84	25.75
8	386427.30	615238.59	18.44
9	386415.95	615248.43	15.26
10	386403.30	615254.30	14.89
11	386361.63	615280.98	49.49
12	386354.86	615285.17	7.96
13	386348.18	615270.76	16.83
14	386337.93	615257.25	15.82
15	386329.42	615243.50	16.17
16	386325.51	615237.13	7.48
17	386364.85	615213.71	45.79
18	386382.15	615203.49	20.09
19	386398.82	615193.24	20.43
20	386412.51	615185.62	14.80
21	386420.72	615180.90	9.47
22	386430.69	615174.82	11.87
23	386443.80	615167.12	15.21
24	386447.81	615164.67	4.80
25	386455.15	615160.39	8.60
26	386456.84	615158.09	4.34
27	386464.89	615155.38	8.63
28	386468.63	615158.37	3.56
29	386469.30	615161.19	3.75
30	386476.92	615171.88	13.13
31	386480.12	615176.60	5.70
32	386483.64	615181.86	6.33
33	386487.33	615186.86	6.21
34	386490.25	615190.50	4.67
35	386492.75	615194.69	4.88
1			4.13
Suprafata= 8884mp			

Sistem de coordonate Stereo '70

CALCULUL SUPRAFETELOR

Calculul suprafetei constructiei C1

Nr. Pct.	X	Y	D
a	386489.22	615193.20	
b	386485.47	615195.86	4.59
c	386483.12	615192.53	4.06
d	386482.26	615193.10	1.04
e	386480.04	615190.19	3.65
f	386481.02	615189.55	1.18
g	386474.09	615179.73	12.02
h	386477.83	615177.07	4.59
a			19.74
Suprafata= 95mp			

Calculul suprafetei constructiei C2

Nr. Pct.	X	Y	D
i	386475.93	615171.58	
j	386472.78	615173.89	3.90
k	386465.77	615164.29	11.86
l	386468.92	615161.99	3.91
i			11.88
Suprafata= 46mp			

O.C.P.I. PRAHOVA
Receptionat conform Legii 50/91 republ. 2004

LEGENDA
- stalp beton retea electrica
- camin retea canalizare

NOTA: SISTEM DE PROIECTIE STEREO '70.

PERSOANA FIZICA AUTORIZATA ANCPI ANTOCI ALAIN AUT. NR. 0044/2010

SUPORT TOPOGRAFIC PENTRU INTOCMIREA PLANULUI DE SITUATIE pentru eliberarea certificatului de urbanism


scara 1:1000

Data: 01.2025


BENEFICIAR:
Nae Ionel si Nae Mihaela
–adresa: com.Baba Ana, sat Baba Ana, nr.367

- clasa de importanta este IV conf. P100-1/2006
- categoria de importanta este "D" conf. HGR 766/1997
- gradul de rezistenta la foc este IV conf. P118/99


- invelitoare panouri sandwich - culoare gri
- igheaburi si burlane din tabla vopsita electrostatic - cul. gri
- tamplarie pvc cu geam termopan - cul. gri
- anvelopa panouri sandwich - cul. gri

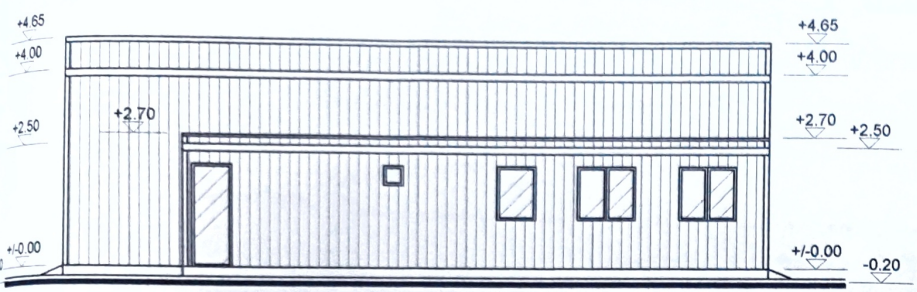


FATADA "D"

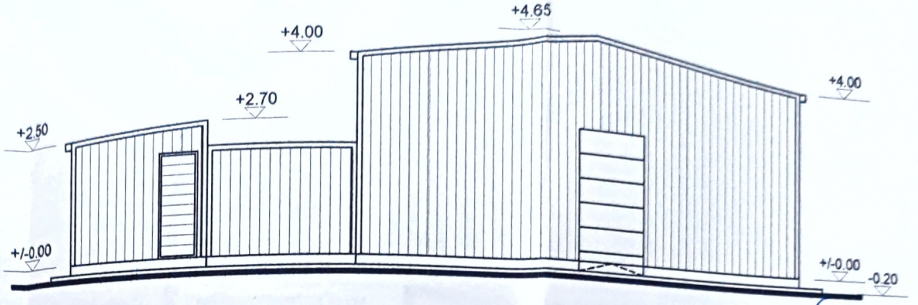

FATADA "A"

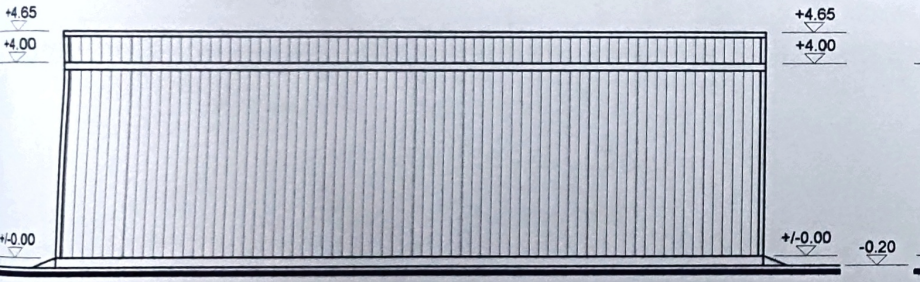

FATADA "B"

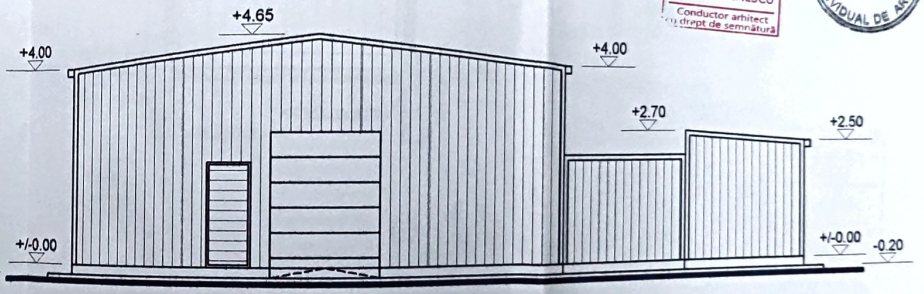

FATADA "C"

ORDINUL ARHITECȚILOR DIN ROMÂNIA
6750
Adrian Călin CONSTANTINESCU
Conductor arhitect cu drept de semnătură

O.A.R. FILIALA PRAHOVA
ADRIAN CONSTANTINESCU Nr.137
BIROU INDIVIDUAL DE ARHITECTURĂ

JUDEȚUL PRAHOVA
PRIMARIA COMUNEI
BABA ANA
VIZAT SPRE NESCHIMBARE
construire
Anexa la autorizația de .....
demolare
Nr. 13 din 09.10.26
Arhitect șef:
.....

- structura profile metalice ignifugate
- termosistem panouri sandwich la exterior
- tamplarie pvc cu geam termopan
- sarpanta structura metalica
- invelitoare panou sandwich

	.			
	.			
VERIF./EXP.	.	REF.NR. / DATA:	CERINTA:	

BIA ADRIAN C-TINESCU NR. 137

Adrian Constantinescu - Birou Individual de Arhitectura
dotline2004@yahoo.com - 0732 815 382

Proiectul este proprietatea intelectuala a "Adrian Constantinescu - B.I.A. nr.137". Utilizarea sau reproducerea integrala sau partiala a documentatiei in alt scop decat cel prevazut in contract se poate face numai cu acordul scris al autorului.

SEF PROIECT	c. arh. Adrian C-tinescu
DESENAT	c. arh. Adrian C-tinescu

BENEFICIAR: Nae Ionel si Nae Mihaela

LUCRAREA: CONSTRUIRE ATELIER PENTRU MICI ACTIVITATI MANUFACTURIERE SI NEPOLUANTE (P), AMPLASARE CONTAINER VESTIAR (P) SI BRANSAMENT APA - CANAL


Comuna Baba Ana, Sat Baba Ana, Str. DJ 102D, nr. 225, Jud. Prahova

D.T.A.C. A.

04

Fatade

SC: 1:100 | DATA : 11.03.2026 | PR.11.03/2026

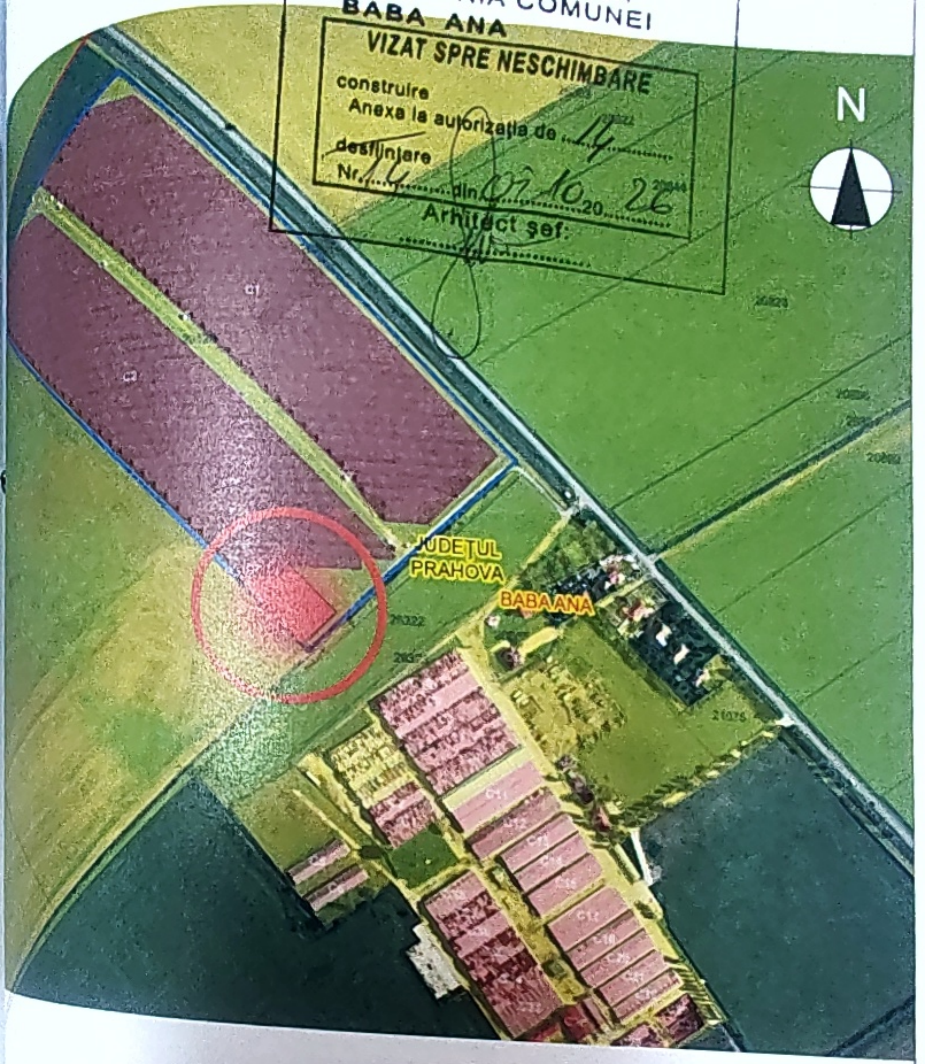

TEREN STUDIAT

ORDINUL ARHITECȚILOR DIN ROMÂNIA
Răzvan Mihăiță LĂZĂR
Certificat cu drept de semnătură


PROIECTANT / EXPERT	NUME	SEMNĂTURA	CERINȚĂ	REFERAT / EXPERTIZĂ NR. / DATA
ARHITECTURAL DESIGN & DRAWING STUDIO SRL adresa: Bld.Camil Ressu, nr. 15, bl. 57, sc. 2, et. 8, ap. 78, sec. 6, București telefon: 0722 751 328				
ARHITECT	arh. Răzvan Lazăr			
DESENAT	arh. Răzvan Lazăr			
PROIECTAT	arh. Răzvan Lazăr			

Beneficiar:	Proiect nr.
SC VATECH CONSULTING SRL	01PH\2025
Titlu proiect: Construire sistem de stocare a energiei electrice in baterii - BESS BABA ANA NC 26956 (partial), com. Baba Ana, jud. Prahova	Faza: D.T.A.C.
Titlu planșă Plan încadrare	Planșa nr. A.100.1

Scara SC.

Data Oct. 2025


56.94
103.80
81.30
9.82
10.05
22.30
DRUM
Nr. CAD 26298 (Canal CS 6.26 Tronson I)
ESS
STS
JUDEȚUL PRAHOVA
PRIMARIA COMUNEI
BABA ANA
VIZAT SPRE NESCHIMBARE
Arhitect șef:
LEGENDA
ESS
Container de stocare energie electrica prefabricat, energie utila 4.472MWh, putere maxima 2.236MW, instalat pe platforma betonata, dimensiuni 2896 mm x 6058 mm x 2438 mm;
STS
Post de transformare containerizat cu izolatie in ulei, containerizat, putere aparenta 6000/9000kVA, dimensiuni 2896 mm x 6058 mm x 2438 mm;
DcBox
Tablou de distributie DCBOX cu sistem de invertoare amplasat in partea superioara, cu dimensiunile de 2040x1415x975mm montat pe platforma de beton;
SEMNATURI
VALEA ADRIAN
VOLINTIR LUCIAN TOMA
ing. Lucian Voltsiru
SC ELECTRIC EYE SRL
SC VATECH CONSULTING SRL
BESS BABA ANA
1219-2026
DTAC
Mai 2026

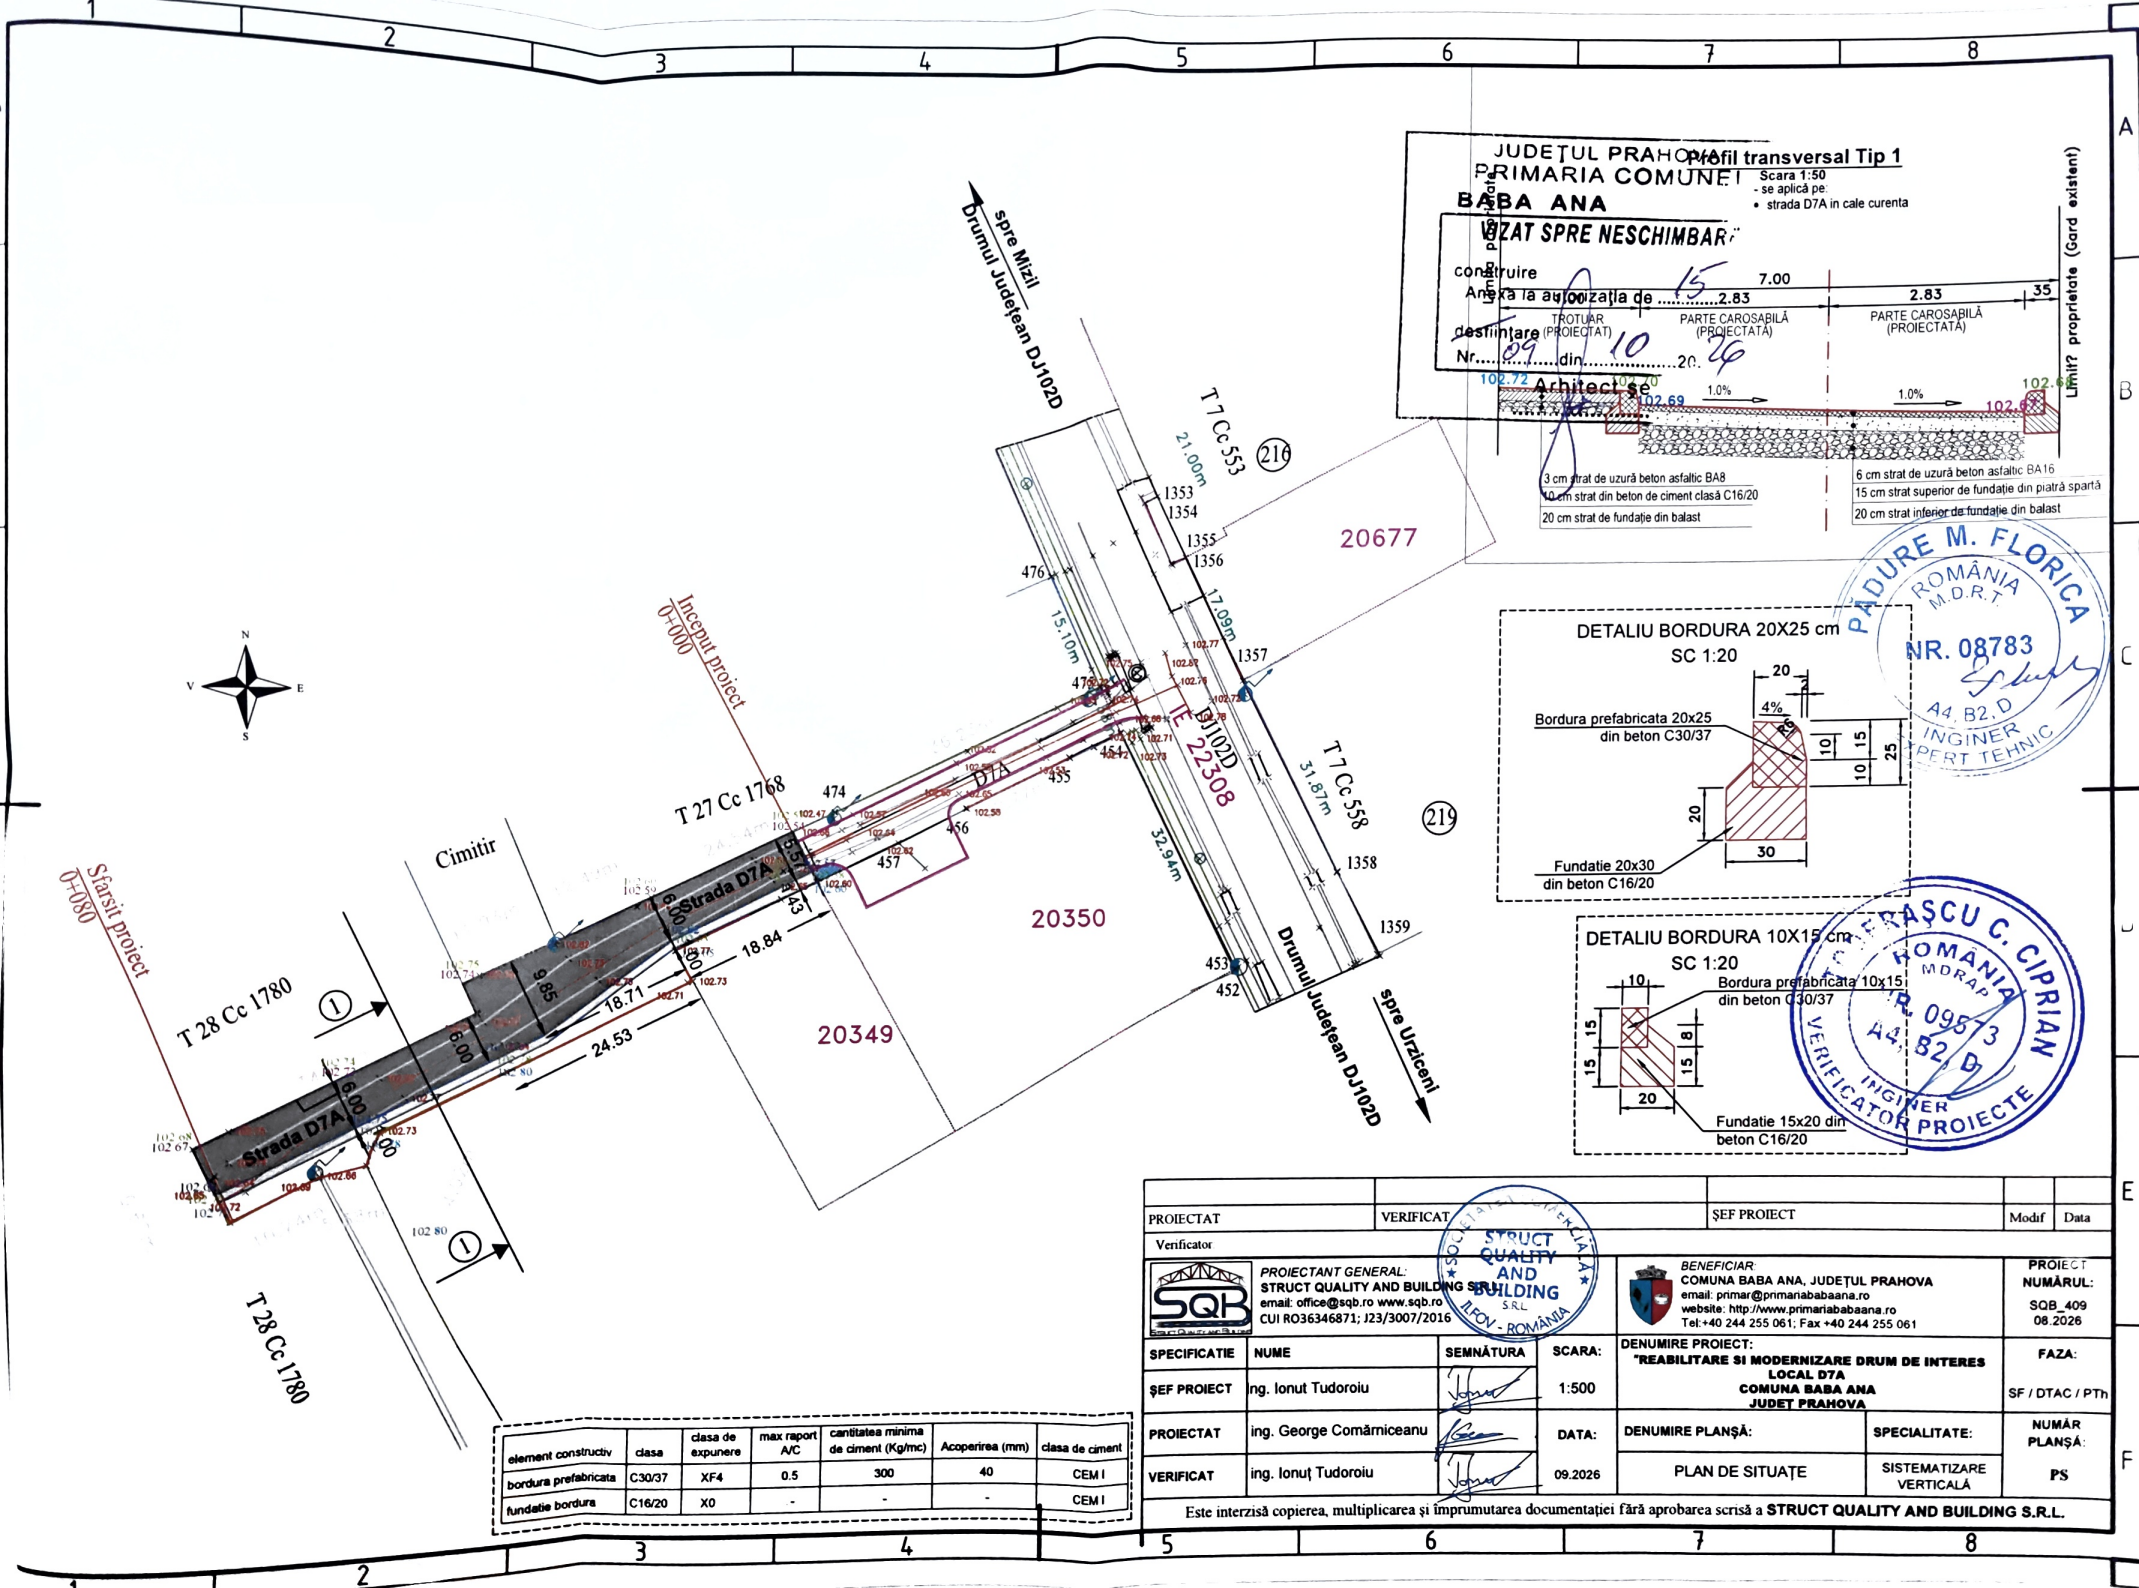

JUDEȚUL PRAHOVA
PRIMĂRIA COMUNEI
BABA ANA
VIZAT SPRE NESCHIMBARE

Arhitect șef

Anexă la autorizația de construire / desființare Nr. 89 din 10.15.2026

Profil transversal Tip 1

Scara 1:50
- se aplică pe:
- strada D7A in cale curenta

DETALIU BORDURA 20X25 cm
SC 1:20

DETALIU BORDURA 10X15 cm
SC 1:20

PĂDURE M. FLORICA
ROMÂNIA M.D.R.T.
NR. 08783
A4, B2, D
INGINER EXPERT TEHNIC

V. BĂRĂSCU C. CIPRIAN
ROMÂNIA MDRAP
NR. 09873
A4, B2, D
INGINER VERIFICATOR PROIECTE

element constructiv	clasa	clasa de expunere	max raport A/C	cantitatea minima de ciment (Kg/mc)	Acoperirea (mm)	clasa de ciment
bordura prefabricata	C30/37	XF4	0.5	300	40	CEM I
fundatie bordura	C16/20	X0	-	-	-	CEM I

PROIECTAT	VERIFICAT	ȘEF PROIECT	Modif / Data
Verificator			

PROIECTANT GENERAL:
STRUCT QUALITY AND BUILDING S.R.L.
email: office@sqb.ro www.sqb.ro
CUI RO36346871; J23/3007/2016

BENEFICIAR:
COMUNA BABA ANA, JUDEȚUL PRAHOVA
email: primar@primariababaana.ro
website: http://www.primariababaana.ro
Tel:+40 244 255 061; Fax +40 244 255 061

PROIECT NUMĂRUL: SQB_409 08.2026

SPECIFICATIE	NUME	SEMNĂTURA	SCARA:
ȘEF PROIECT	ing. Ionuț Tudoroiu		1:500
PROIECTAT	ing. George Comărniceanu		DATA:
VERIFICAT	ing. Ionuț Tudoroiu		09.2026

DENUMIRE PROIECT: "REABILITARE SI MODERNIZARE DRUM DE INTERES LOCAL D7A COMUNA BABA ANA JUDEȚ PRAHOVA


FAZA: SF / DTAC / PTh

DENUMIRE PLANȘĂ: PLAN DE SITUAȚE

SPECIALITATE: SISTEMATIZARE VERTICALĂ

NUMĂR PLANȘĂ: PS

Este interzisă copierea, multiplicarea și împrumutarea documentației fără aprobarea scrisă a STRUCT QUALITY AND BUILDING S.R.L.

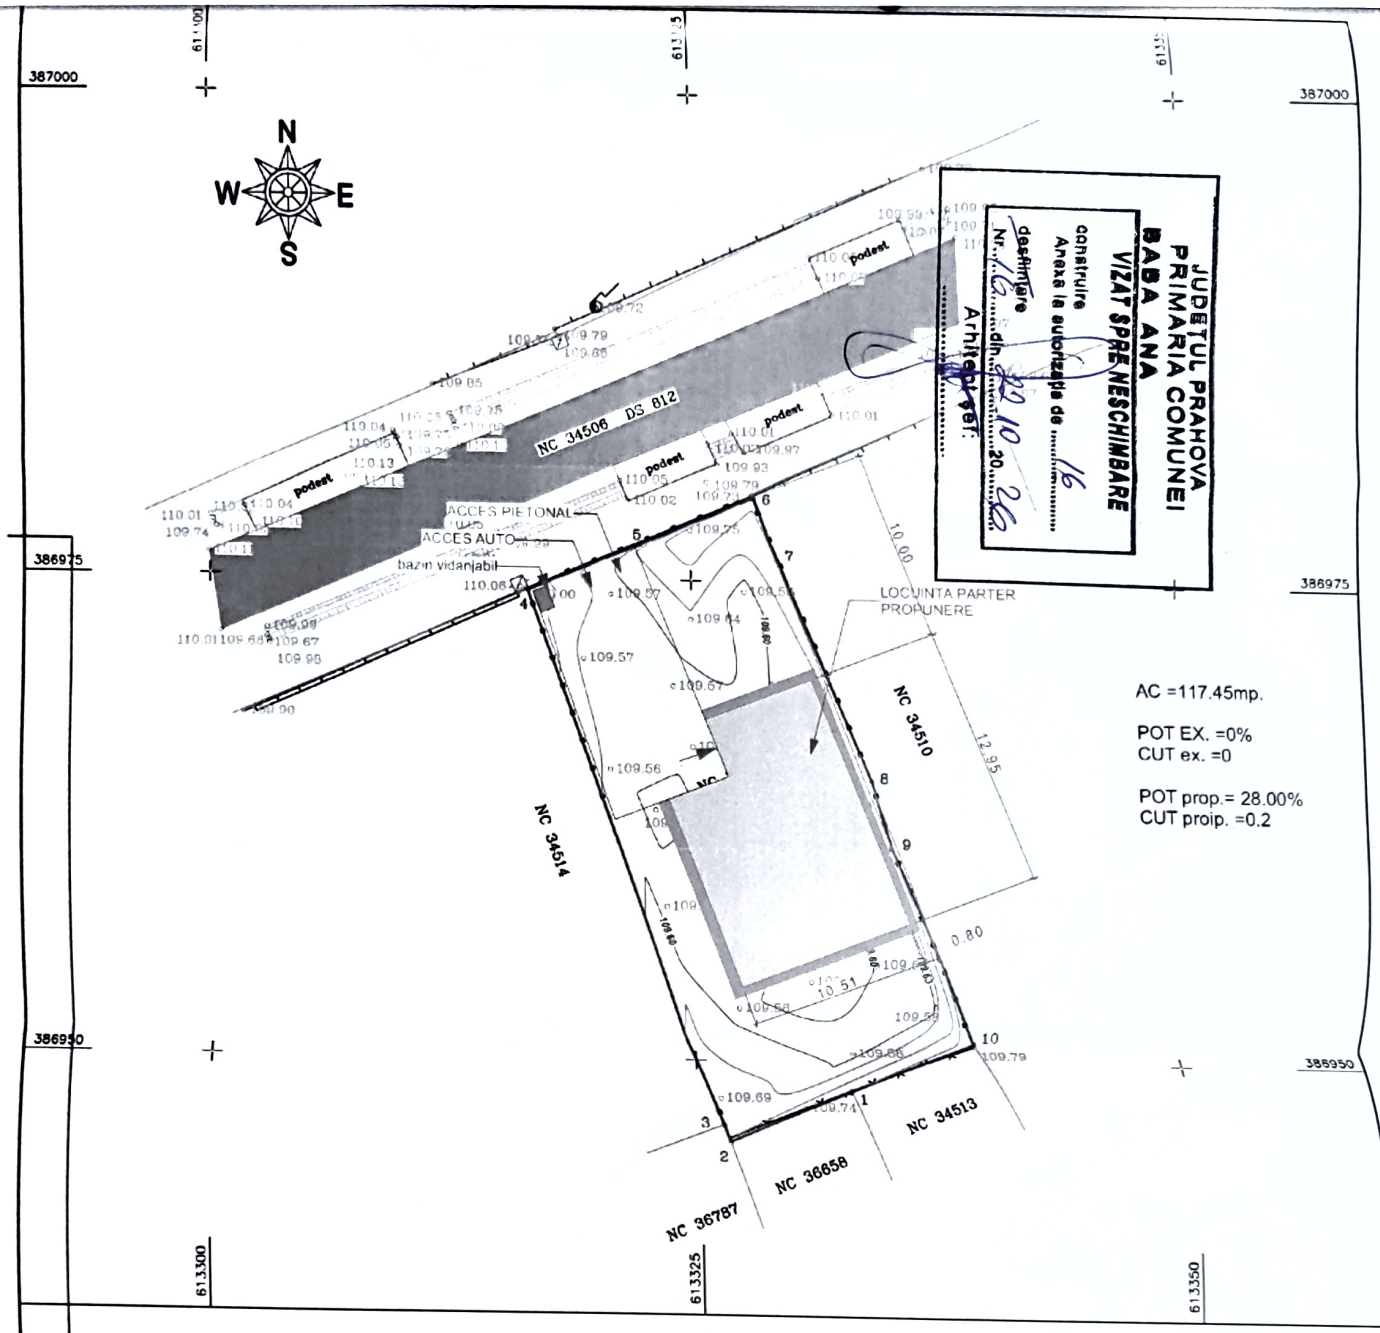

LEGENDA

- Zona studiata – NC 36792
- Limite cadastrale vecine – teren
- Calcan vecin
- Gard de plasa/gard metal/gard lemn
- Drum asfaltat
- Rigola
- Cutie gaz
- Camin de vizitare canal
- Cote de nivel
- Curbe de nivel principale
- Curbe de nivel secundare
- Stalp de iluminat

Prezentul document receptionat este valabil insotit de procesul verbal de receptie nr. 5087/25.09.2026.

Marius Vilsanescu

Semnat digital de Marius Vilsanescu
Data: 2026.09.25 13:33:04 +03'00'

Coordonate zona studiata – NC 36792
Proiectie Stereografica 1970

Pct.	Nord(X)	Est(Y)	Lungimi
1	386948.357	613332.905	6.92
2	386945.656	613326.536	0.92
3	386946.521	613326.234	29.49
4	386974.358	613316.506	6.40
5	386976.851	613322.397	6.40
6	386979.345	613328.287	3.44
7	386976.100	613329.425	12.32
8	386964.714	613334.132	3.62
9	386961.227	613335.117	10.99
10	386951.157	613339.510	7.17
S=404.21mp			

Sistem de proiectie: STEREOGRAFIC 1970
Sistem de referinta altitudini: MAREA NEAGRA 1975

ING. DUMITRASCU ALEXANDRA-ALINA
AUTORIZATIE A.N.C.P.I., CATEGORIA B
SERIA RO-IF-F, NR. 0081

DUMITRASCU ALEXANDRA-ALINA
Digitally signed by DUMITRASCU ALEXANDRA-ALINA
Date: 2026.09.21 11:58:05 +03'00'

CERTIFICAT DE AUTORIZARE Seria RO-IF-F nr. 0081 DUMITRASCU ALEXANDRA-ALINA

BENEFICIAR: IONITA DORINA

Ridicare topografica necesara obtinerii autorizatiei in scopul "Construire locuinta parter".

SPECIFICATIE	NUME si PRENUME	SEMNATURA	Scara: 1:250
INTOCMIT:	Ing. DUMITRASCU Alexandra-Alina		Data: 08.2026

Adresa imobil: Judet Prahova, com. Baba-Ana, sat Conduratu, Cvartal 11, parcela 880

Titlu plansa: Suport topografic PAC – IE 36792

ZOTUS ARHIVISION S.R.L.
CUI 36118121 ; J10 / 575 / 24.05.2016
tel. 0744834045 O.A.R. 3653

IONITA DORINA

ORDINUL ARHITECTILOR DIN ROMANIA 3653

SPECIFICATIE	NUME	SEMNATURA
SEF PROIECT	ZAFIU dan. prosie	
PROIECTAT	ZAFIU dan. prosie	
DESENAT		

SCARA 1/500

CONSTRUIRE LOCUINTA PARTER

Danut ROSIE

ZOTUS ARHIVISION S.R.L.


Pr. nr. 17/26

FAZA PAC

Arhitect sef proiect

Plansa nr.

JUDETUL PRAHOVA
PRIMARIA COMUNEI
BABA ANA
VIZAT SPRE NESCHIMBARE
construire
Anexa la autorizatia de 16
desfiintare
Nr. 16 din 22.10.26
Arhitect şef:

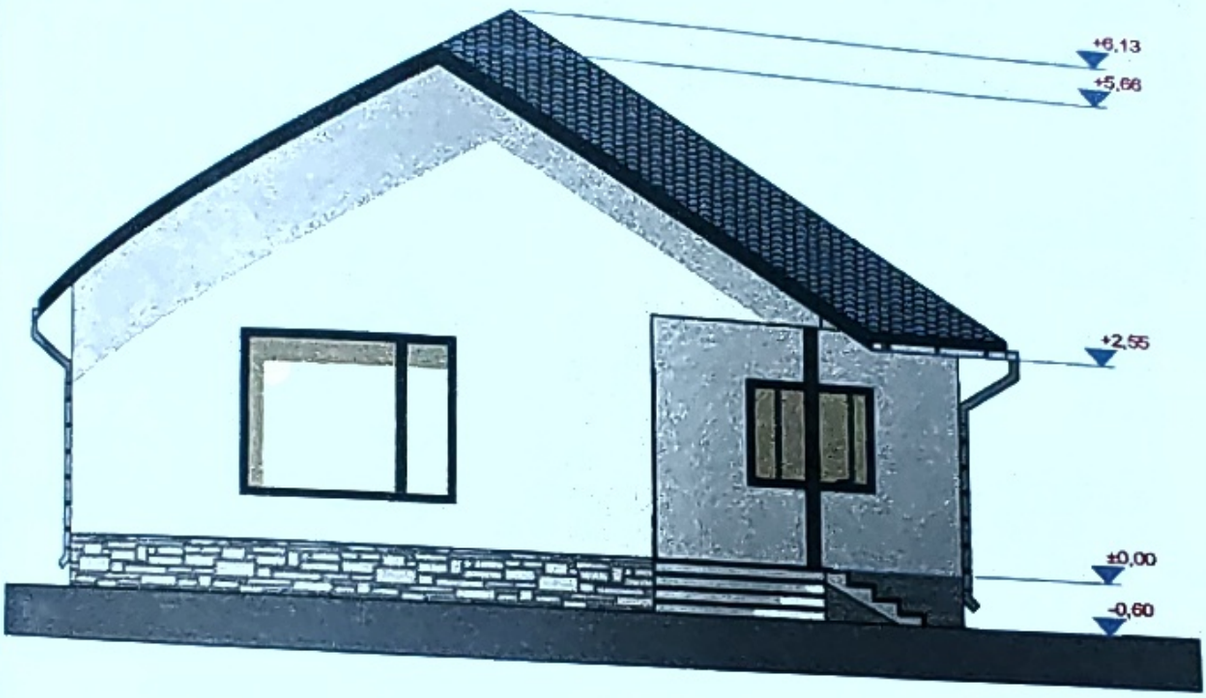

* invelitoare tigla metalica profilata
* tencuieli decorative
* tamplarie PVC cu geam termopan

ORDINUL ARHITECTILOR DIN ROMÂNIA
3653
Dorin FĂLOSIE

SOCIETATEA COMERCIALĂ ZOTUS ARHIVISION

ZOTUS ARHIVISION S.R.L CUI 36118121 J10 / 575 / 24.05.2016 tel. 0744834045 OAR - 3653				Beneficiar: IONITA DORINA	Pr. nr. 17/26
SPECIFICATIE	NUME	SEMNATURA	SCARA 1/100	Titlu proiect: CONSTRUIRE LOCUINTA PARTER	FAZA: P.A.C.
PROIECTAT	ARH. dan prosie				
DESENAT	ARH. dan prosie				
VERIFICAT	ARH. dan prosie		DATA 02.2026	Titlu plansa: FATADA F1	plansa nr. A6

JUDETUL PRAHOVA
PRIMARIA COMUNEI
BABA ANA
VIZAT SPRE NESCHIMBARE
construire
Anexa la autorizația de ...16...
~~desființare~~
Nr. 16 din. 22.10.20 26
Arhitect șef:



- invelitoare tigla metalica profilata
- tencuieli decorative
- tamplarie PVC cu geam termopan

ORDINUL ARHITECȚILOR DIN ROMÂNIA
3653
Dorel PROSIE


ZOTUS ARHIVISION S.R.L CUI 36118121 ; J10 / 575 / 24.05.2016 tel. 0744834045 O.A.R. 3653				Beneficiar : IONITA DORINA	Pr. nr. 17/26
	NUME	SEMNATURA	SCARA 1/100	Titlu proiect : CONSTRUIRE LOCUINTA PARTER	FAZA : P.A.C.
	ARH. dan prosie				
	ARH. dan prosie		DATA 02.2026	Titlu plansa : FATADA F2	plansa nr. A7
	ARH. dan prosie				

JUDEȚUL PRAHOVA
PRIMARIA COMUNEI
BABA ANA

VIZAT SPRE NESCHIMBARE

construire
Anexa la autorizația de ..16..
desființare
Nr. 16 din 22.10.2026

Arhitect șef:
.....

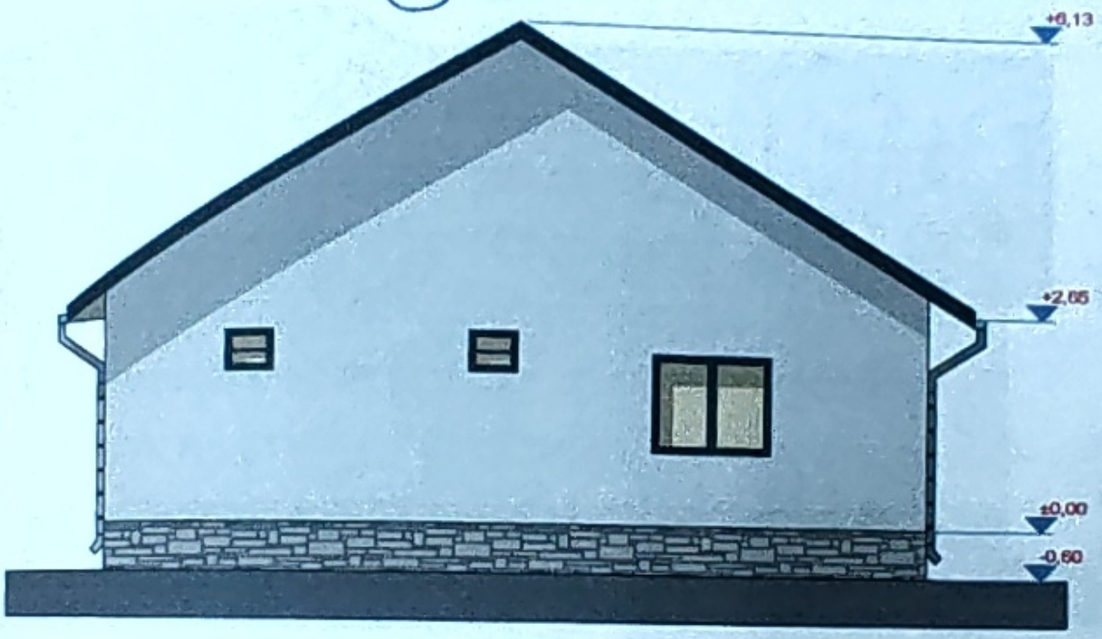

* invelitoare tigla metalica profilata
* tencuieli decorative
* tamplarie PVC cu geam termopan

ZOTUS ARHIVISION S.R.L.
CUI 36118121 ; J10 / 575 / 24.05.2016
tel. 0744834045

	NUME	SEMNĂTURA
	ARH. dan prosie	
	ARH. dan prosie	
	ARH. dan prosie	

SCARA 1/100

DATA 02.2026

Beneficiar : IONITA DORINA

Pr. nr. 17/26

Titlu proiect : CONSTRUIRE LOCUINTA PARTER

FAZA : P.A.C.

Titlu plansa : FATADA F3


plansa nr. A8

JUDEȚUL PRAHOVA
PRIMARIA COMUNEI
BABA ANA

VIZAT SPRE NESCHIMBARE

construire
Anexa la autorizația de 16
desființare
Nr. 16 din 22.10.2026

Arhitect șef:

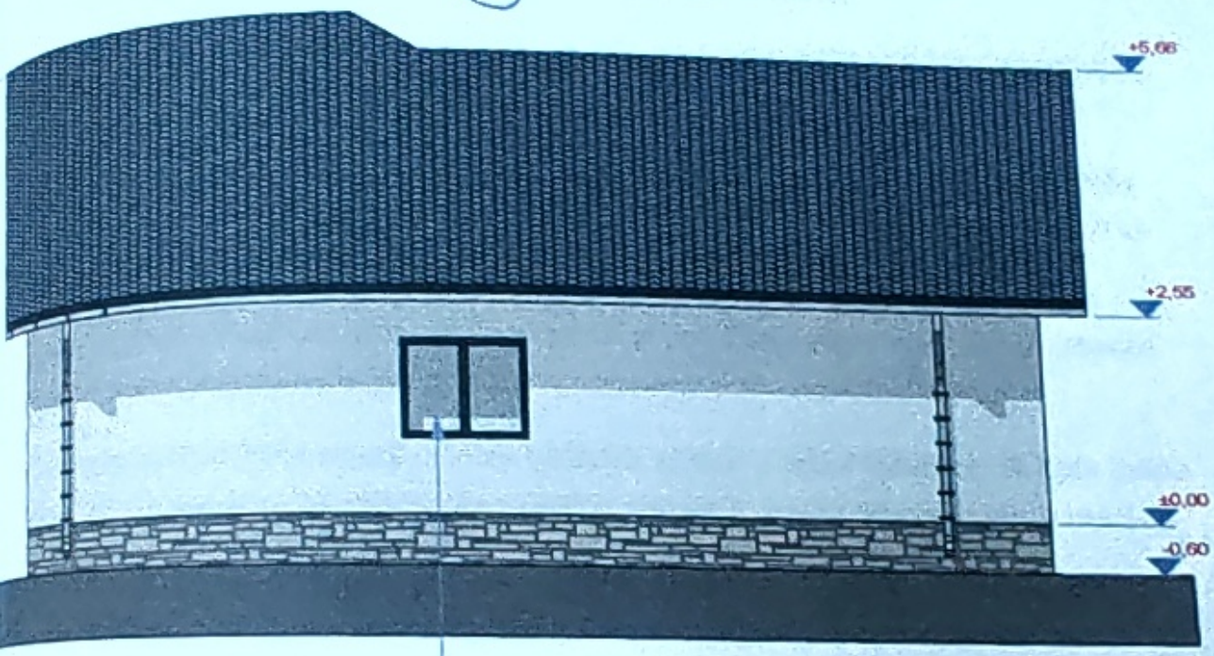

fereastra cu geam mat
si deschidere
oscilobatanta la 15*

- invelitoare tigla metalica profilata
- tencuieli decorative
- tamplarie PVC cu geam termopan

ORDINUL ARHITECȚILOR DIN ROMÂNIA
3653
Dănuț PROȘIE


ZOTUS ARHIVISION S.R.L. CUI 36118121 ; J10 / 575 / 24.05.2016 tel. 0744834045 O.A.R. - 3653				Beneficiar: IONITA DORINA	Pr. nr. 17/26
	NUME	SEMNATURA	SCARA 1/100	Titlu proiect: CONSTRUIRE LOCUINTA PARTER	FAZA P.A.C.
	ARH. dan prosie				
	ARH. dan prosie		DATA 02.2026	Titlu plansa: FATADA F4	plansa nr. A9
	ARH. dan prosie				

JUDETUL PRAHOVA
PRIMARIA COMUNEI
BABA ANA

VIZAT SPRE NESCHIMBARE

construire
Anexa la autorizaţia de ..17..
~~desfiintare~~
Nr. ..17.. din ..22.10.20..26..

Arhitect şef:
.....

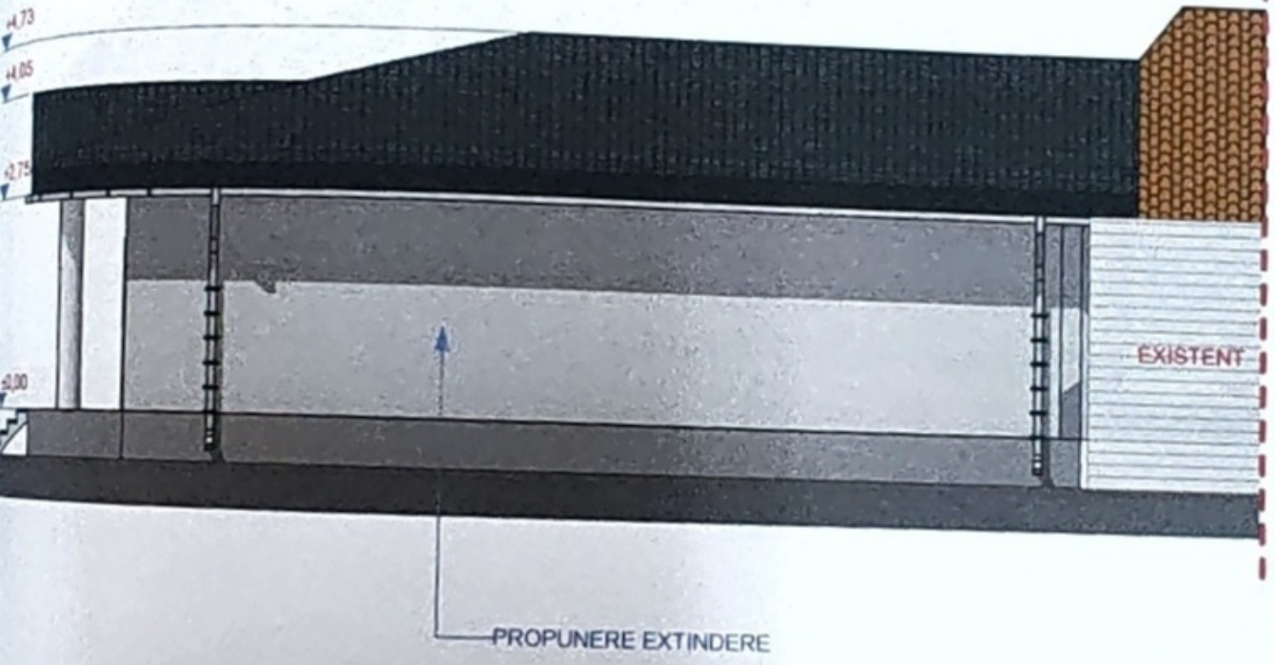

PROPUNERE EXTINDERE

* invelitoare tigla metalica profilata
* tencuieli decorative
* tamplarie PVC cu geam termopan

ORDINUL ARHITECTILOR DIN ROMÂNIA
3853
Danut PROSIE
Arhitect cu drept de semnătură

SOCIETATEA COMERCIALA ZOTUS ARHIVISION SRL

ZOTUS ARHIVISION S.R.L. CUI 36118121 ; J10 / 575 / 28.05.2018 tel. 0744834045 O.A.R. - 3653				*Beneficiar :* ISACILA LAURENTIU MARIAN si ISACILA NICOLETA	Pr. nr. 24/25
SPECIFICATIE	NUME	SEMNATURA	SCARA 1/100	*Titlu proiect : CONSTRUIRE* EXTINDERE LOCUINTA	FAZA : P.A.C.
SEF PROIECT	ARH. dan prosie				
PROIECTAT	ARH. dan prosie				
DESENAT	ARH. dan prosie		DATA 03.2025	*Titlu plansa :* FATADA F2	plansa nr. A7

JUDETUL PRAHOVA
PRIMARIA COMUNEI
BABA ANA
VIZAT SPRE NESCHIMBARE
construire
Anexa la autorizatia de ..17..
desfiintare
Nr..17.....din..22.10.....20..26...
Arhitect şef:
.....




* Invelitoare tigla metalica profilata
* tencuieli decorative
* tamplarie PVC cu geam termopan

ORDINUL ARHITECTILOR DIN ROMÂNIA
3653
Dorut PĂDURE

ZOTUS ARHIVISION S.R.L. CUI 36118121 ; J10 / 575 / 24.05.2016 tel. 0744834045				Beneficiar : ISACILA LAURENTIU MARIAN si ISACILA NICOLETA	Nr. nr. 24/25
SPECIFICATIE	NUME	SEMNATURA	SCARA 1/100	Titlu proiect : CONSTRUIRE EXTINDERE LOCUINTA	FAZA : P.A.C.
SEF PROIECT	ARH. dan prosie				
PROIECTAT	ARH. dan prosie				
DESENAT	ARH. dan prosie		DATA 03.2025	Titlu plansa : FATADA F3	plansa nr. A8

...JUL PRAHOVA
...MARIA COMUNEI
...BA ANA
VIZAT SPRE NESCHIMBARE
...struire
...nexa la autorizaţia de 17
...lintare
17 ..... din 23.10 ..... 20 26 .....
Arhitect şef:
.....

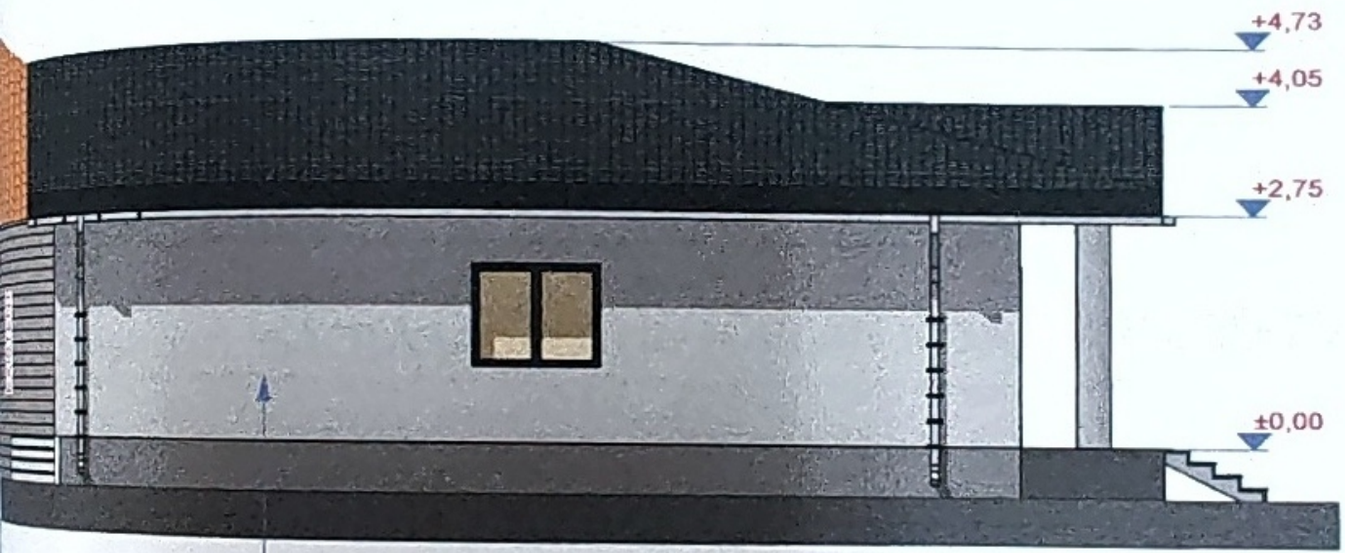

EXTINDERE PROPUNERE

* invelitoare tigla metalica profilata
* tencuieli decorative
* tamplarie PVC cu geam termopan

ORDINUL ARHITECTILOR DIN ROMÂNIA
3653
Danut PROSIE
Arhitect cu drept de semnătură

SOCIETATEA COMERCIALA ZOTUS ARHIVISION

ZOTUS ARHIVISION S.R.L. CUI 36118121; J10/575/24.05.2016 tel. 0744834045 O.A.R. - 9852				Beneficiar : ISACILA LAURENTIU MARIAN si ISACILA NICOLETA	Pr. nr. 24/25
SPECIFICATIE	NUME	SEMNATURA	SCARA 1/100	Titlu proiect : CONSTRUIRE EXTINDERE LOCUINTA	FAZA : P.A.C.
ŞEF PROIECT	ARH. dan prosie				
PROIECTAT	ARH. dan prosie				
DESENAT	ARH. dan prosie		DATA 03.2025	Titlu plansa : FATADA F4	plansa nr. A9